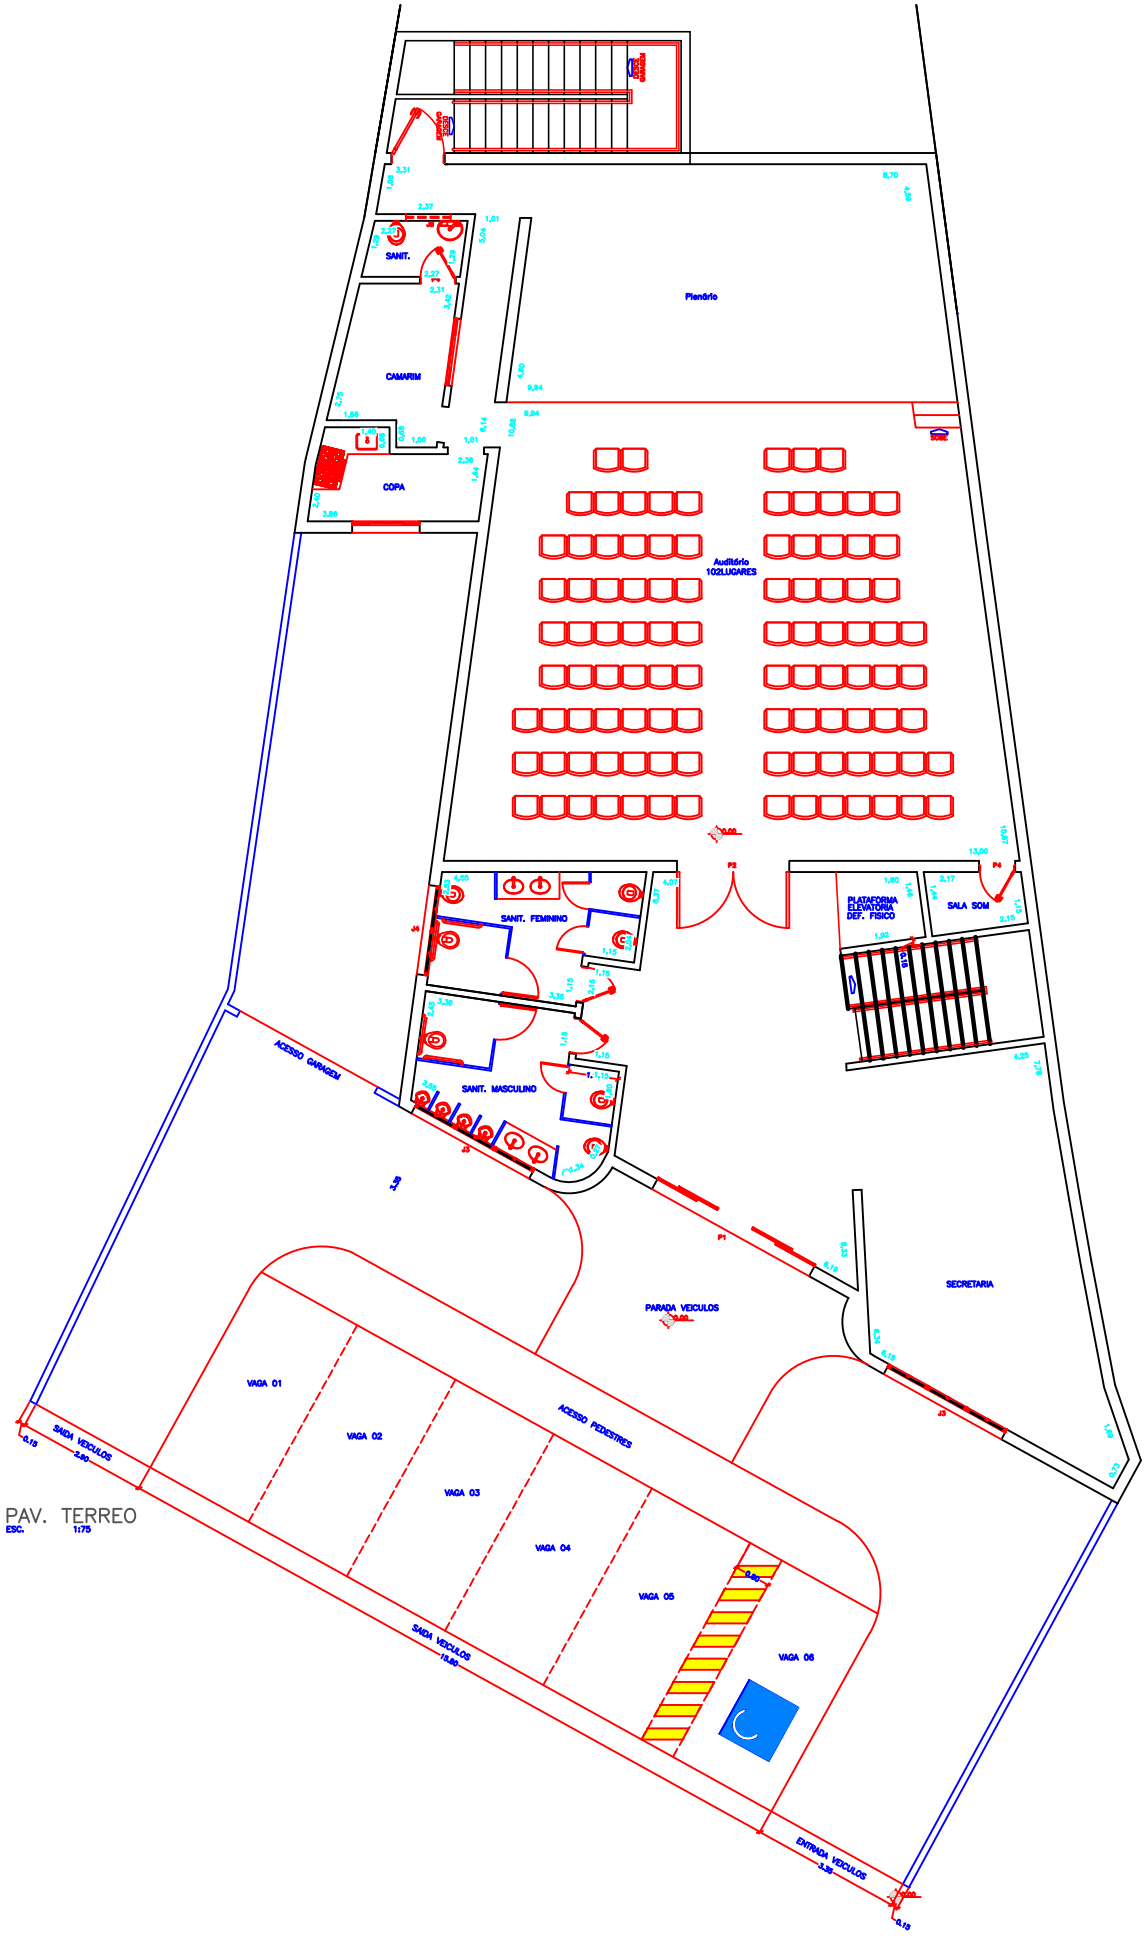

PAV. TERREO
ESC. 1:75